






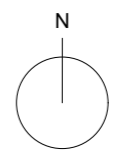
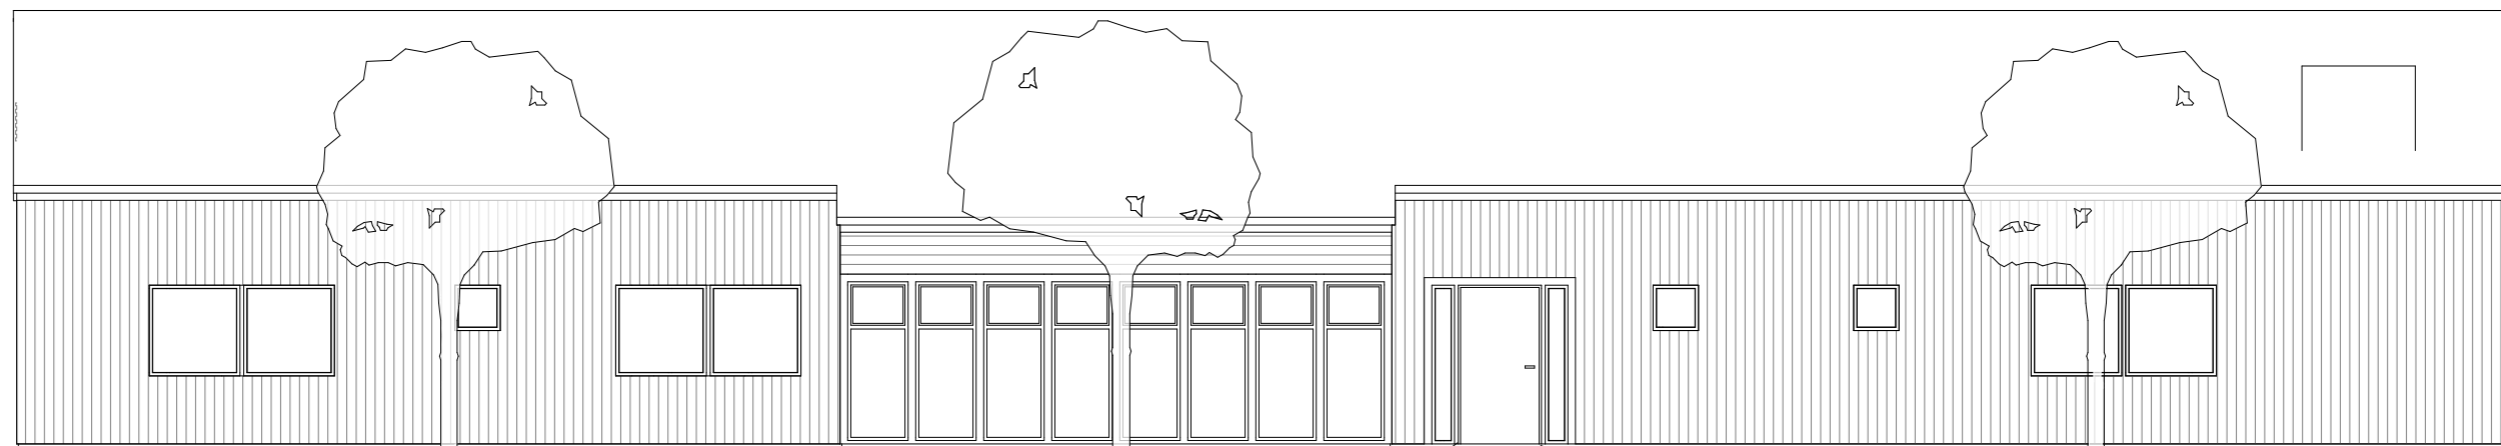


-  NY BYGGNAD
-  BEF BYGGNAD
-  BEF BYGGNAD RIVES
-  TRÄD BEF
-  TRÄD NYA
-  BEF BELYSNING
-  GRÄNS FÖR ARB OMRÅDE



| BET | ANT | ÄNDRINGEN AVSER | DATUM | SIGN |
|--|-----|-----------------|-------|------|
| BYGGLOVSHANDLING | | | | |
| Saltå Nya Textilhuset HÅKNÄS 12:13, SDT KOMMUN | | | | |
| PIETSCH ARKITEKTER | | | | |
| Åsgatan 2, 15330 Järna +46 8 551 70070, info@pietscharkitekter.se | | | | |
| RITAD/KONSTR AV JE/MP | | ANSVARIG MP | | |
| DATUM 2011.11.17 | | | | |
| SITUATIONSPLAN | | | | |
| SKALA 1:400 (A3) | | NUMMER A1 | | |




SÖDER




VÄSTER

| BET | ANT | ÄNDRINGEN AVSER | DATUM | SIGN |
|--|-----|-----------------|-------|------|
| BYGGLOVSHANDLING | | | | |
| Saltå Nya Textilhuset HÄKNÄS 12:13, SDT KOMMUN | | | | |
| PIETSCH ARKITEKTER | | | | |
| åsgatan 2, 15330 järna +46 8 551 70070, info@pietscharkitekter.se | | | | |
| RITAD/KONSTR AV JE/MP | | ANSVARIG MP | | |
| DATUM 2011.11.17 | | | | |
| FASADER | | | | |
| SKALA 1:100 (A3) | | NUMMER A3 | | |

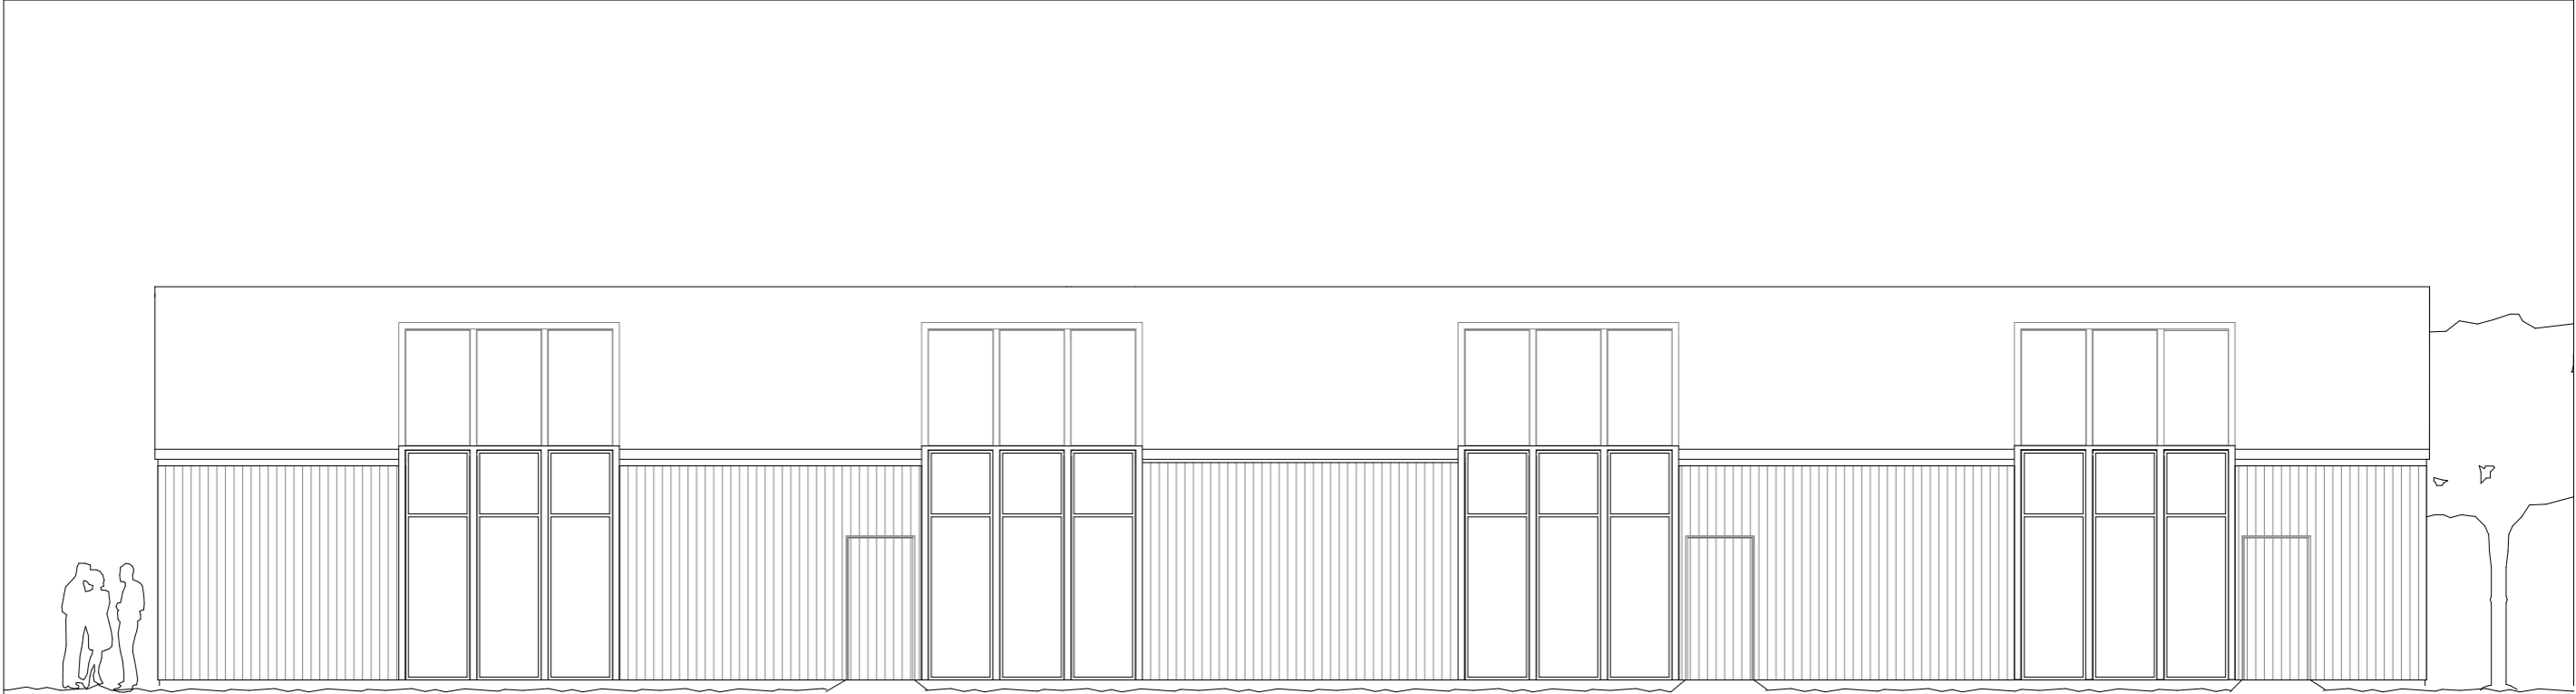


NORR

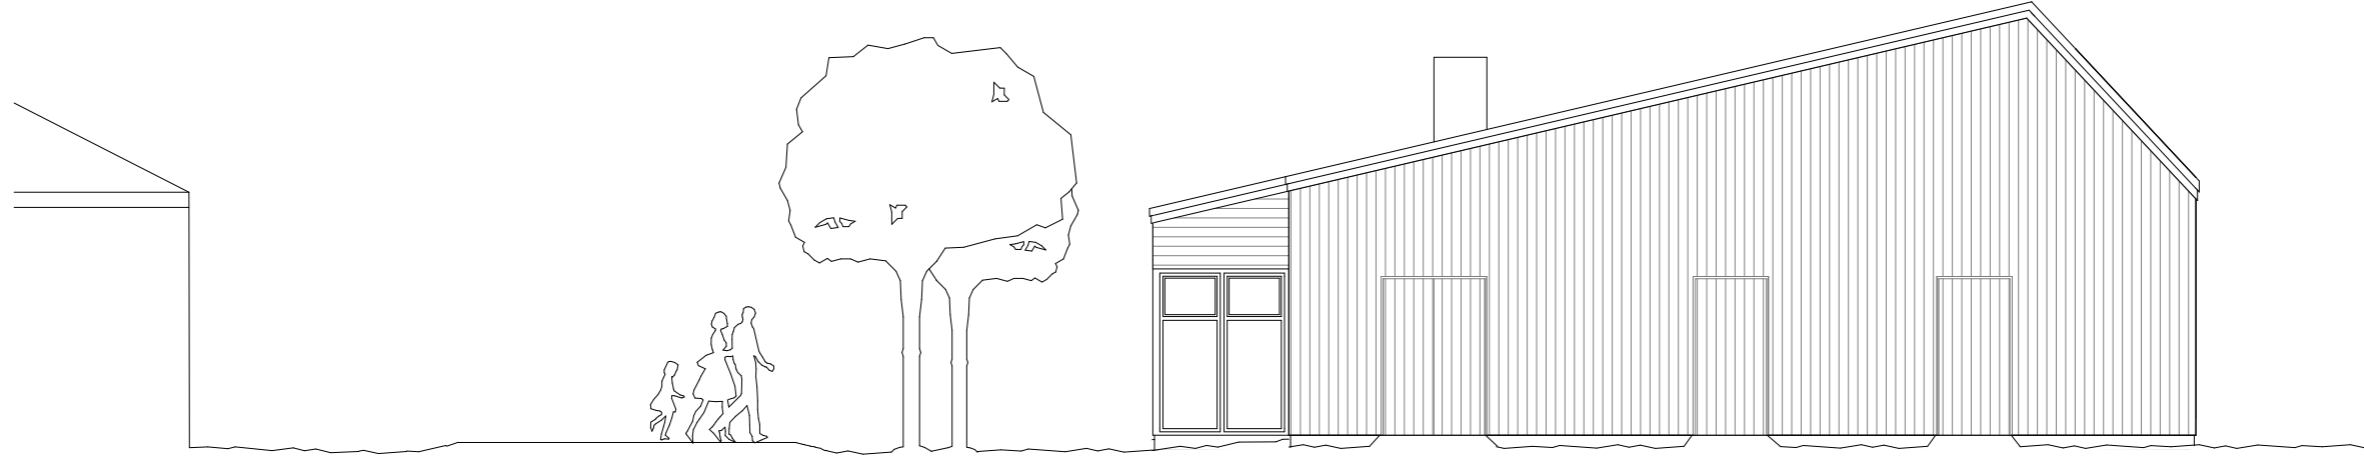


ÖSTER

| BET | ANT | ÄNDRINGEN AVSER | DATUM | SIGN |
|--|-----|-----------------|-------|------|
| BYGGLOVSHANDLING | | | | |
| Saltå Nya Textilhuset HÄKNÄS 12:13, SDT KOMMUN | | | | |
| PIETSCH ARKITEKTER | | | | |
| åsgatan 2, 15330 järna +46 8 551 70070, info@pietscharkitekter.se | | | | |
| RTAD/KONSTR AV JE/MP | | ANSVARIG MP | | |
| DATUM 2011.11.17 | | | | |
| SKALA 1:100 (A3) | | NUMMER A4 | | |

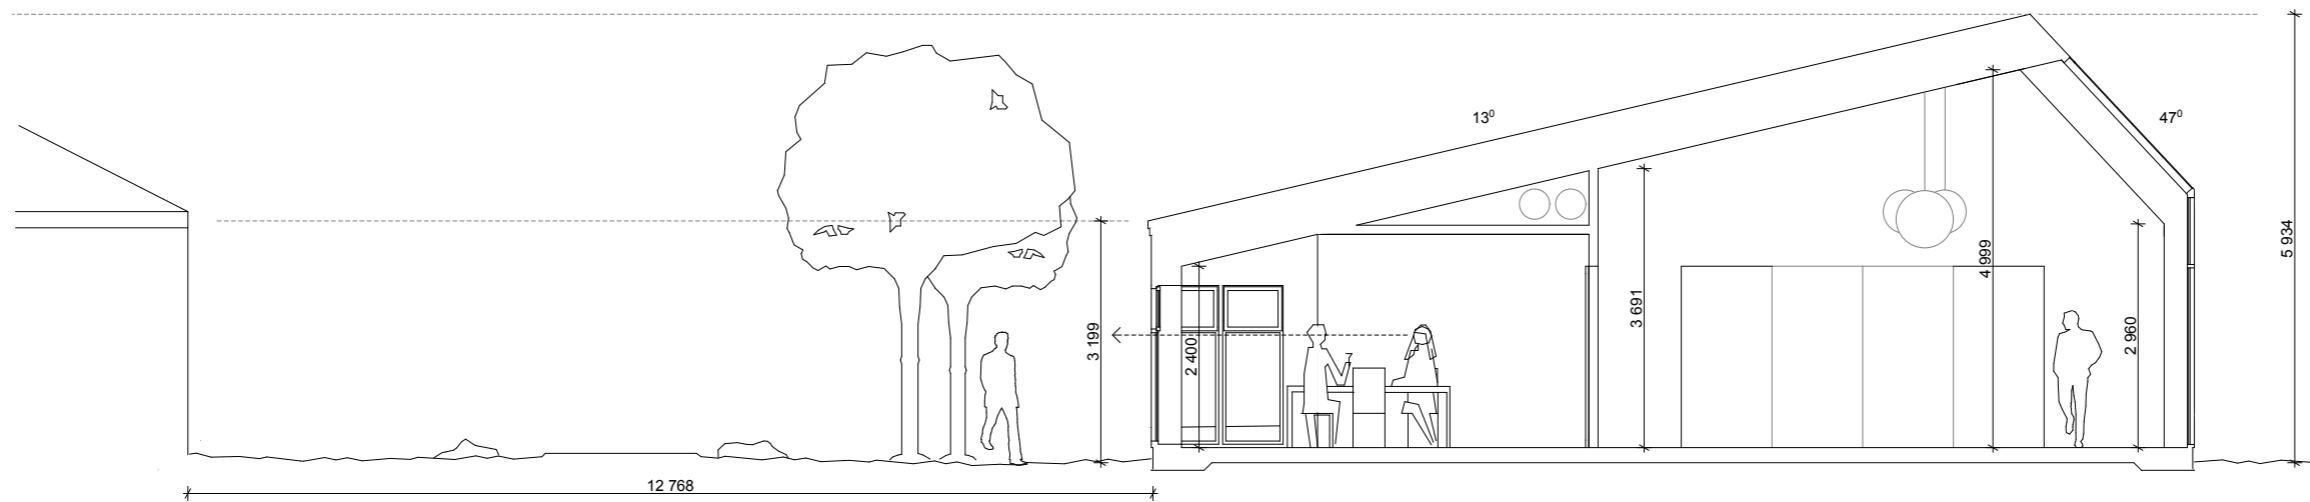

SEKTION A-A

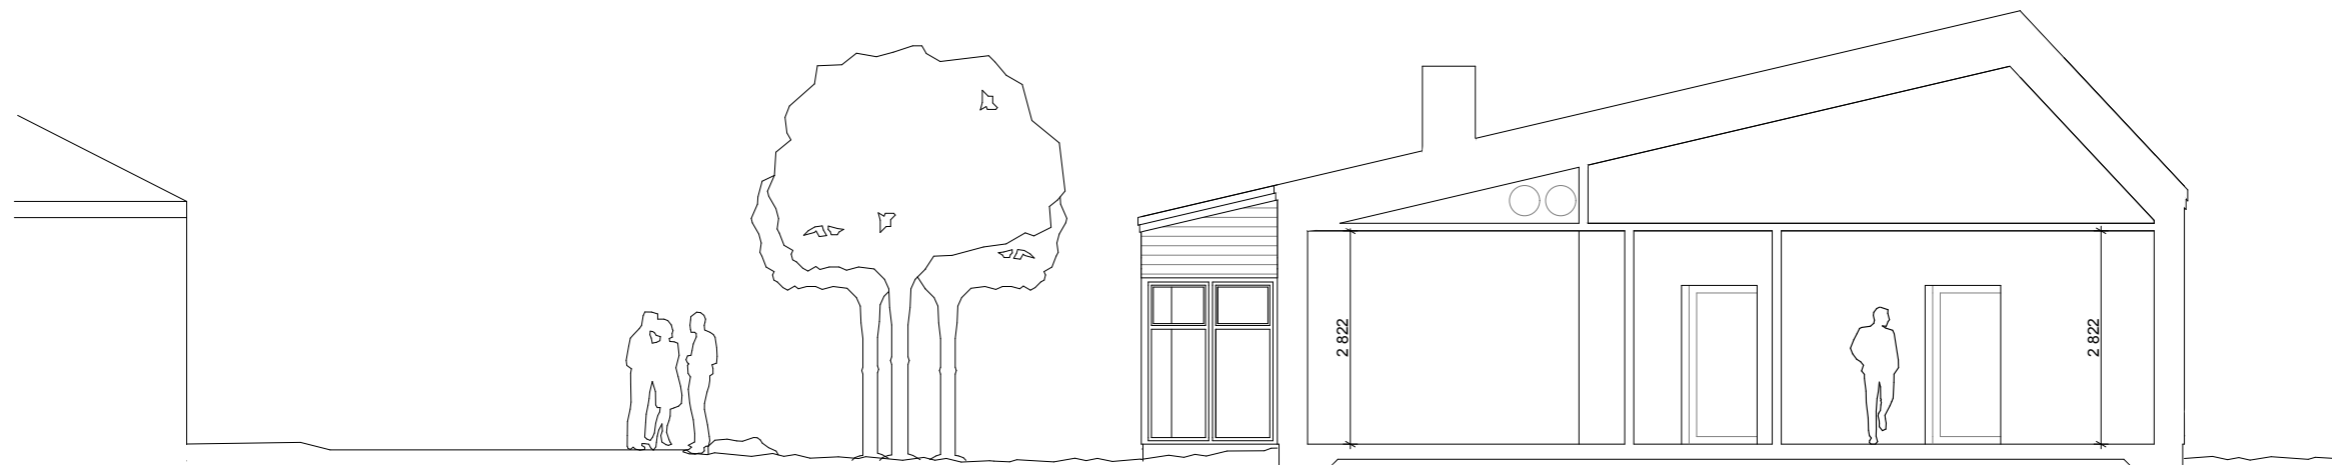

SEKTION B-B

| BET | ANT | ÄNDRINGEN AVSER | DATUM | SIGN |
|--|-----|-----------------|-------|------|
| BYGGLOVSHANDLING | | | | |
| Saltå Nya Textilhuset HÄKNÄS 12:13, SDT KOMMUN | | | | |
| PIETSCH ARKITEKTER | | | | |
| åsgatan 2, 15330 järna +46 8 551 70070, info@pietscharkitekter.se | | | | |
| RITAD/KONSTR AV JE/MP | | ANSVARIG MP | | |
| DATUM 2011.11.17 | | | | |
| SEKTIONER | | | | |
| SKALA 1:100 (A3) | | NUMMER A5 | | |